


# プラザおおるり 照明設備概要

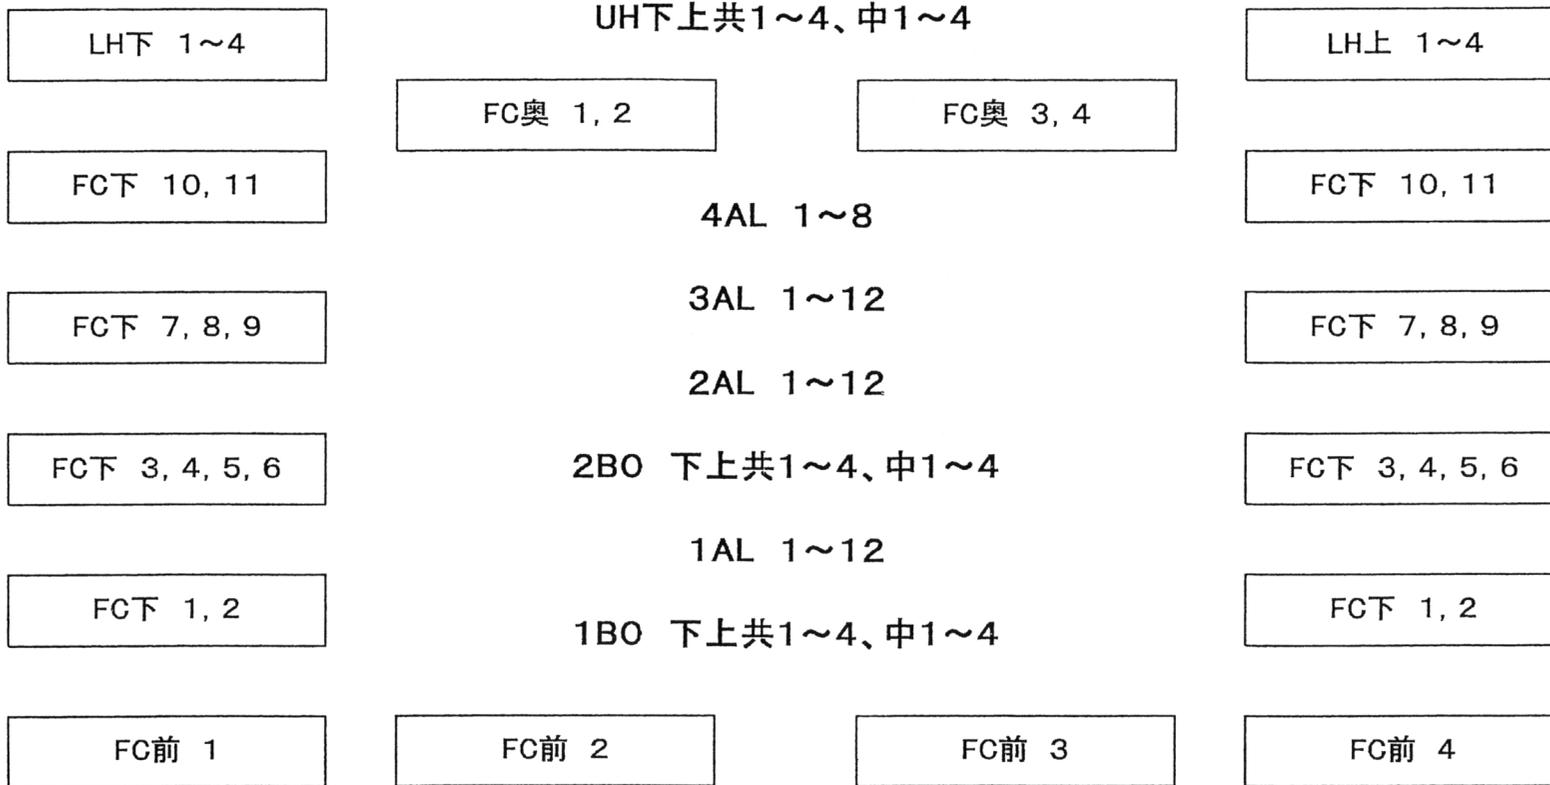

TM  
1~3

TM  
1~3

Foot 1~4(下手のみ)

650w ランプピン

FR  
下1~4  
(3灯×4色)  
下5

FR  
上1~4  
(3灯×4色)  
上5

\*回路⑫は空

