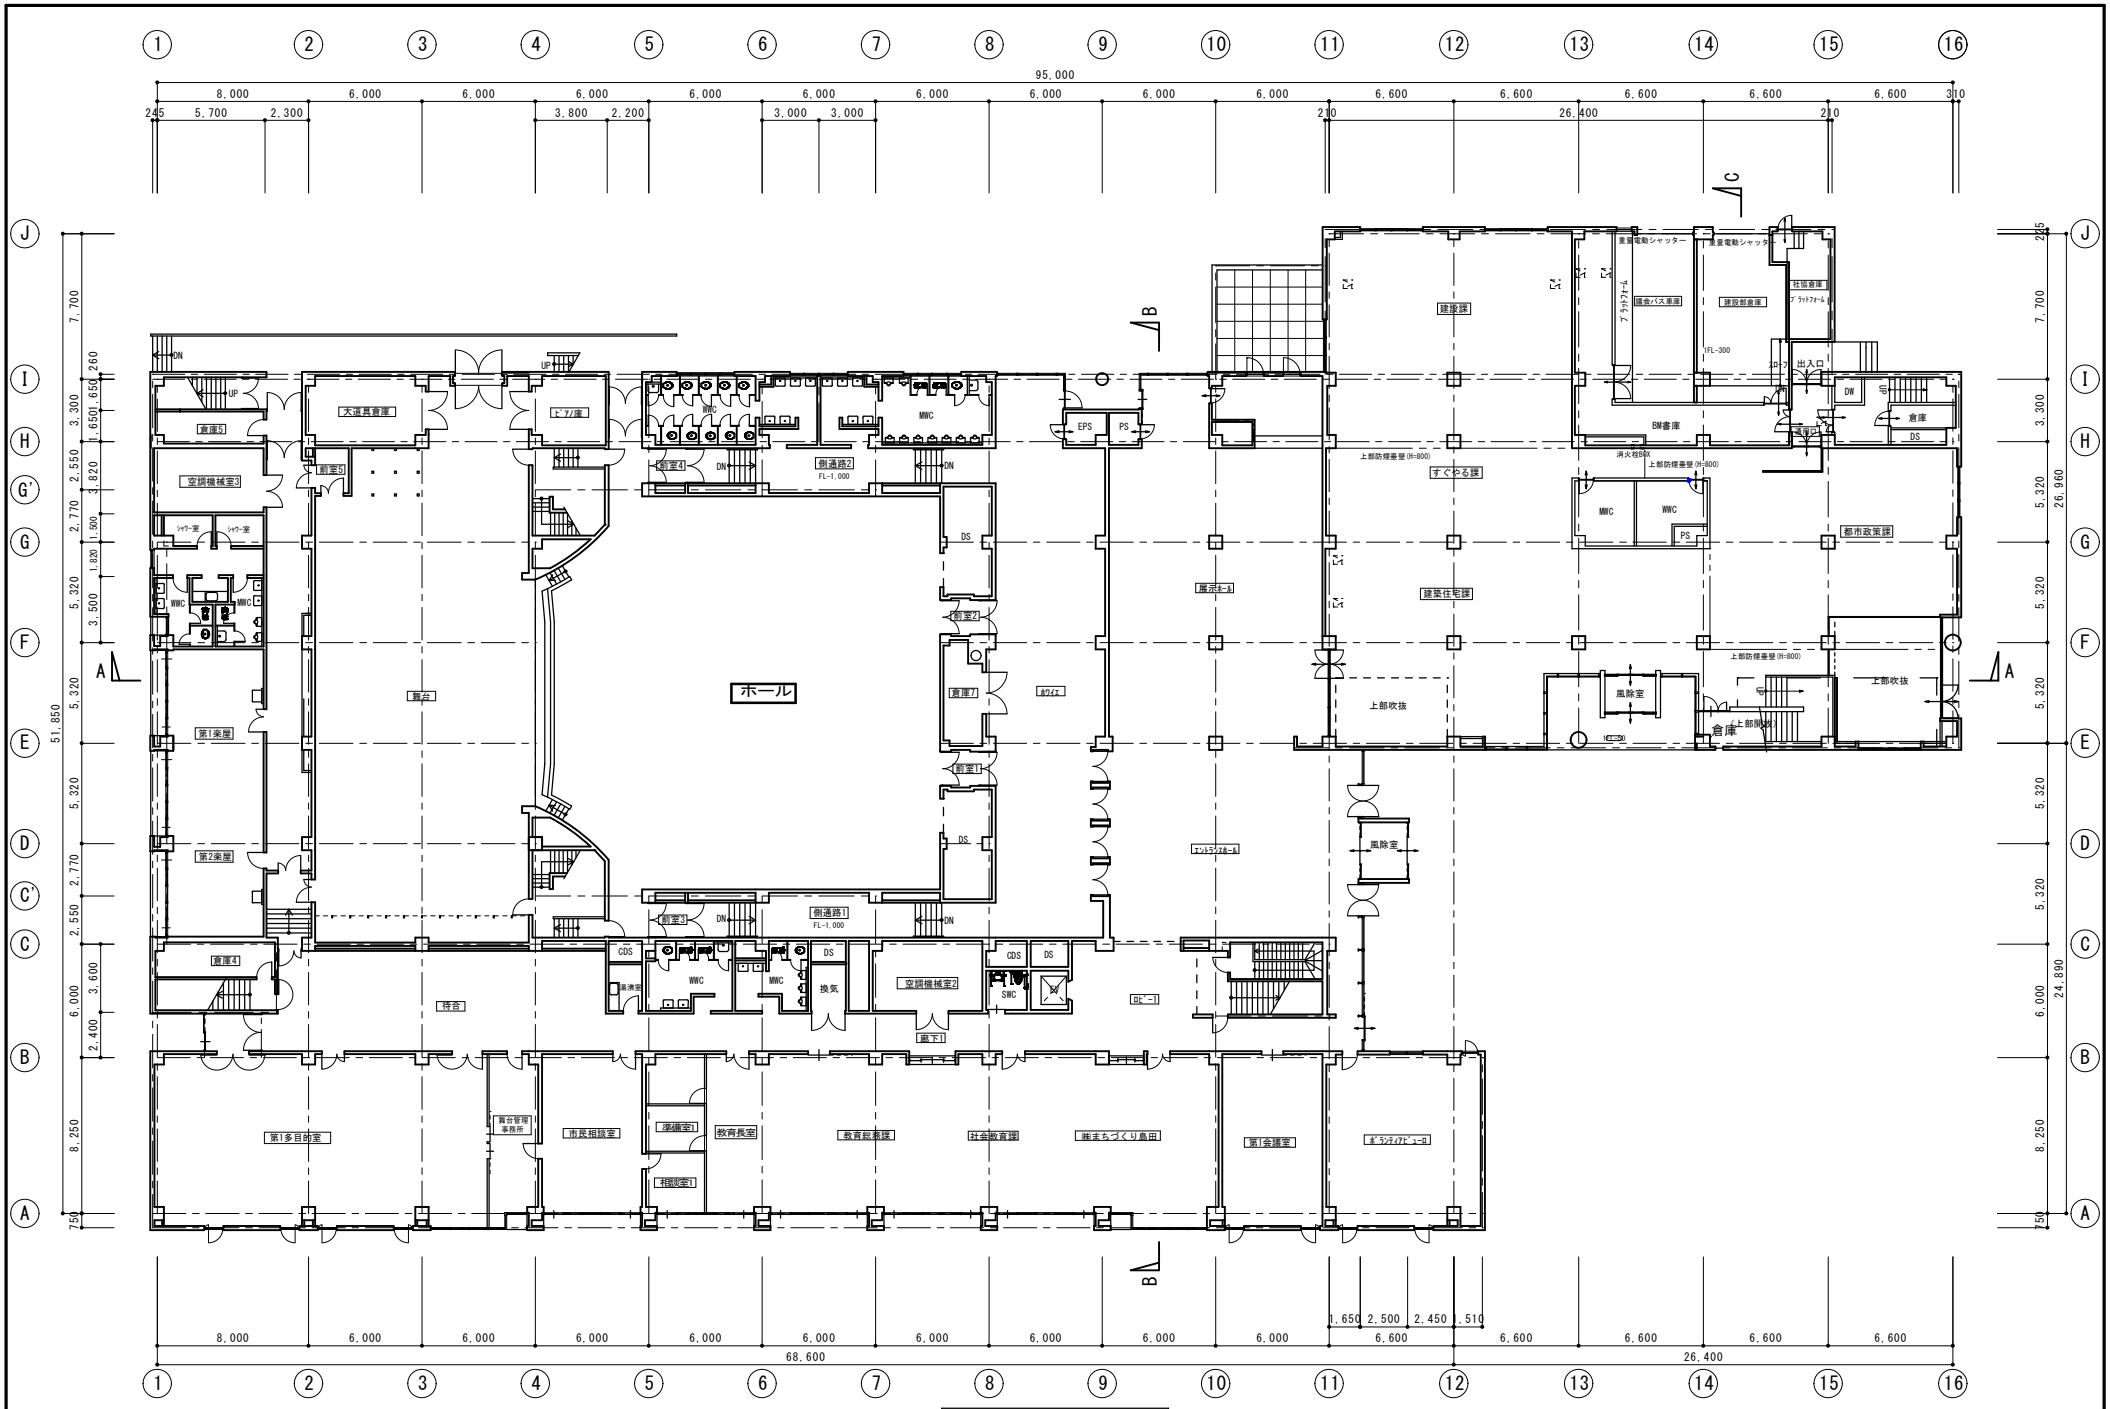

1 階平面図　1/200

工事名	図面名 1 階 平 面 図 1/200	設計	訂正	1 階平面図 1/200	製図	図面番号
		承認 年 月 日			検印	